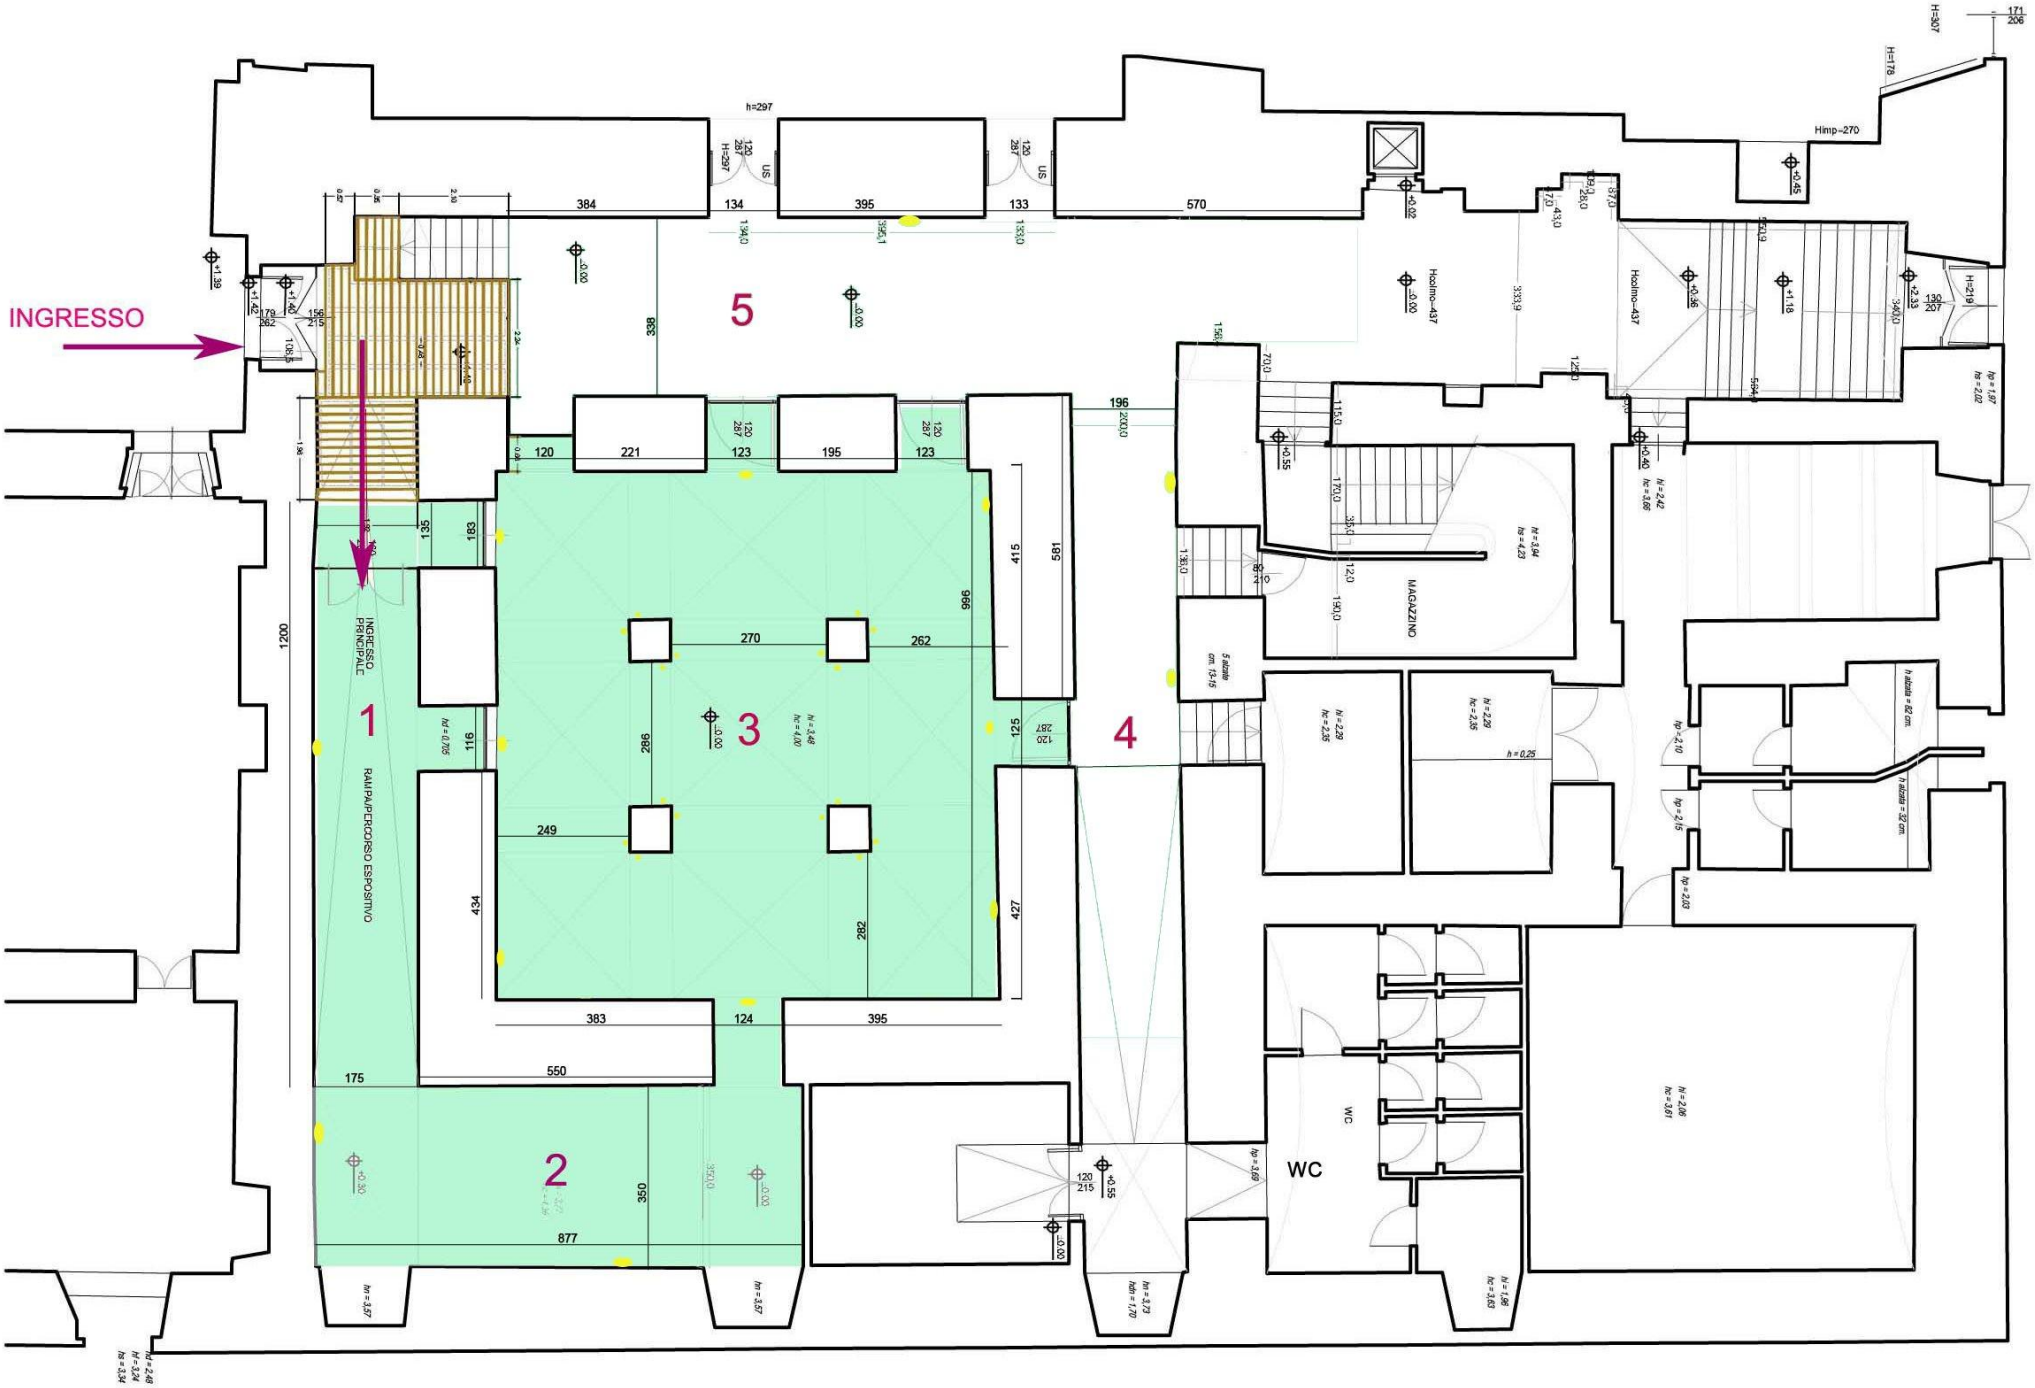
INGRESSO
INGRESSO PRINCIPALE
RAMPA/PERCORSO ESPOSITIVO
MAGAZZINO
WC
WC
1
2
3
4
5