


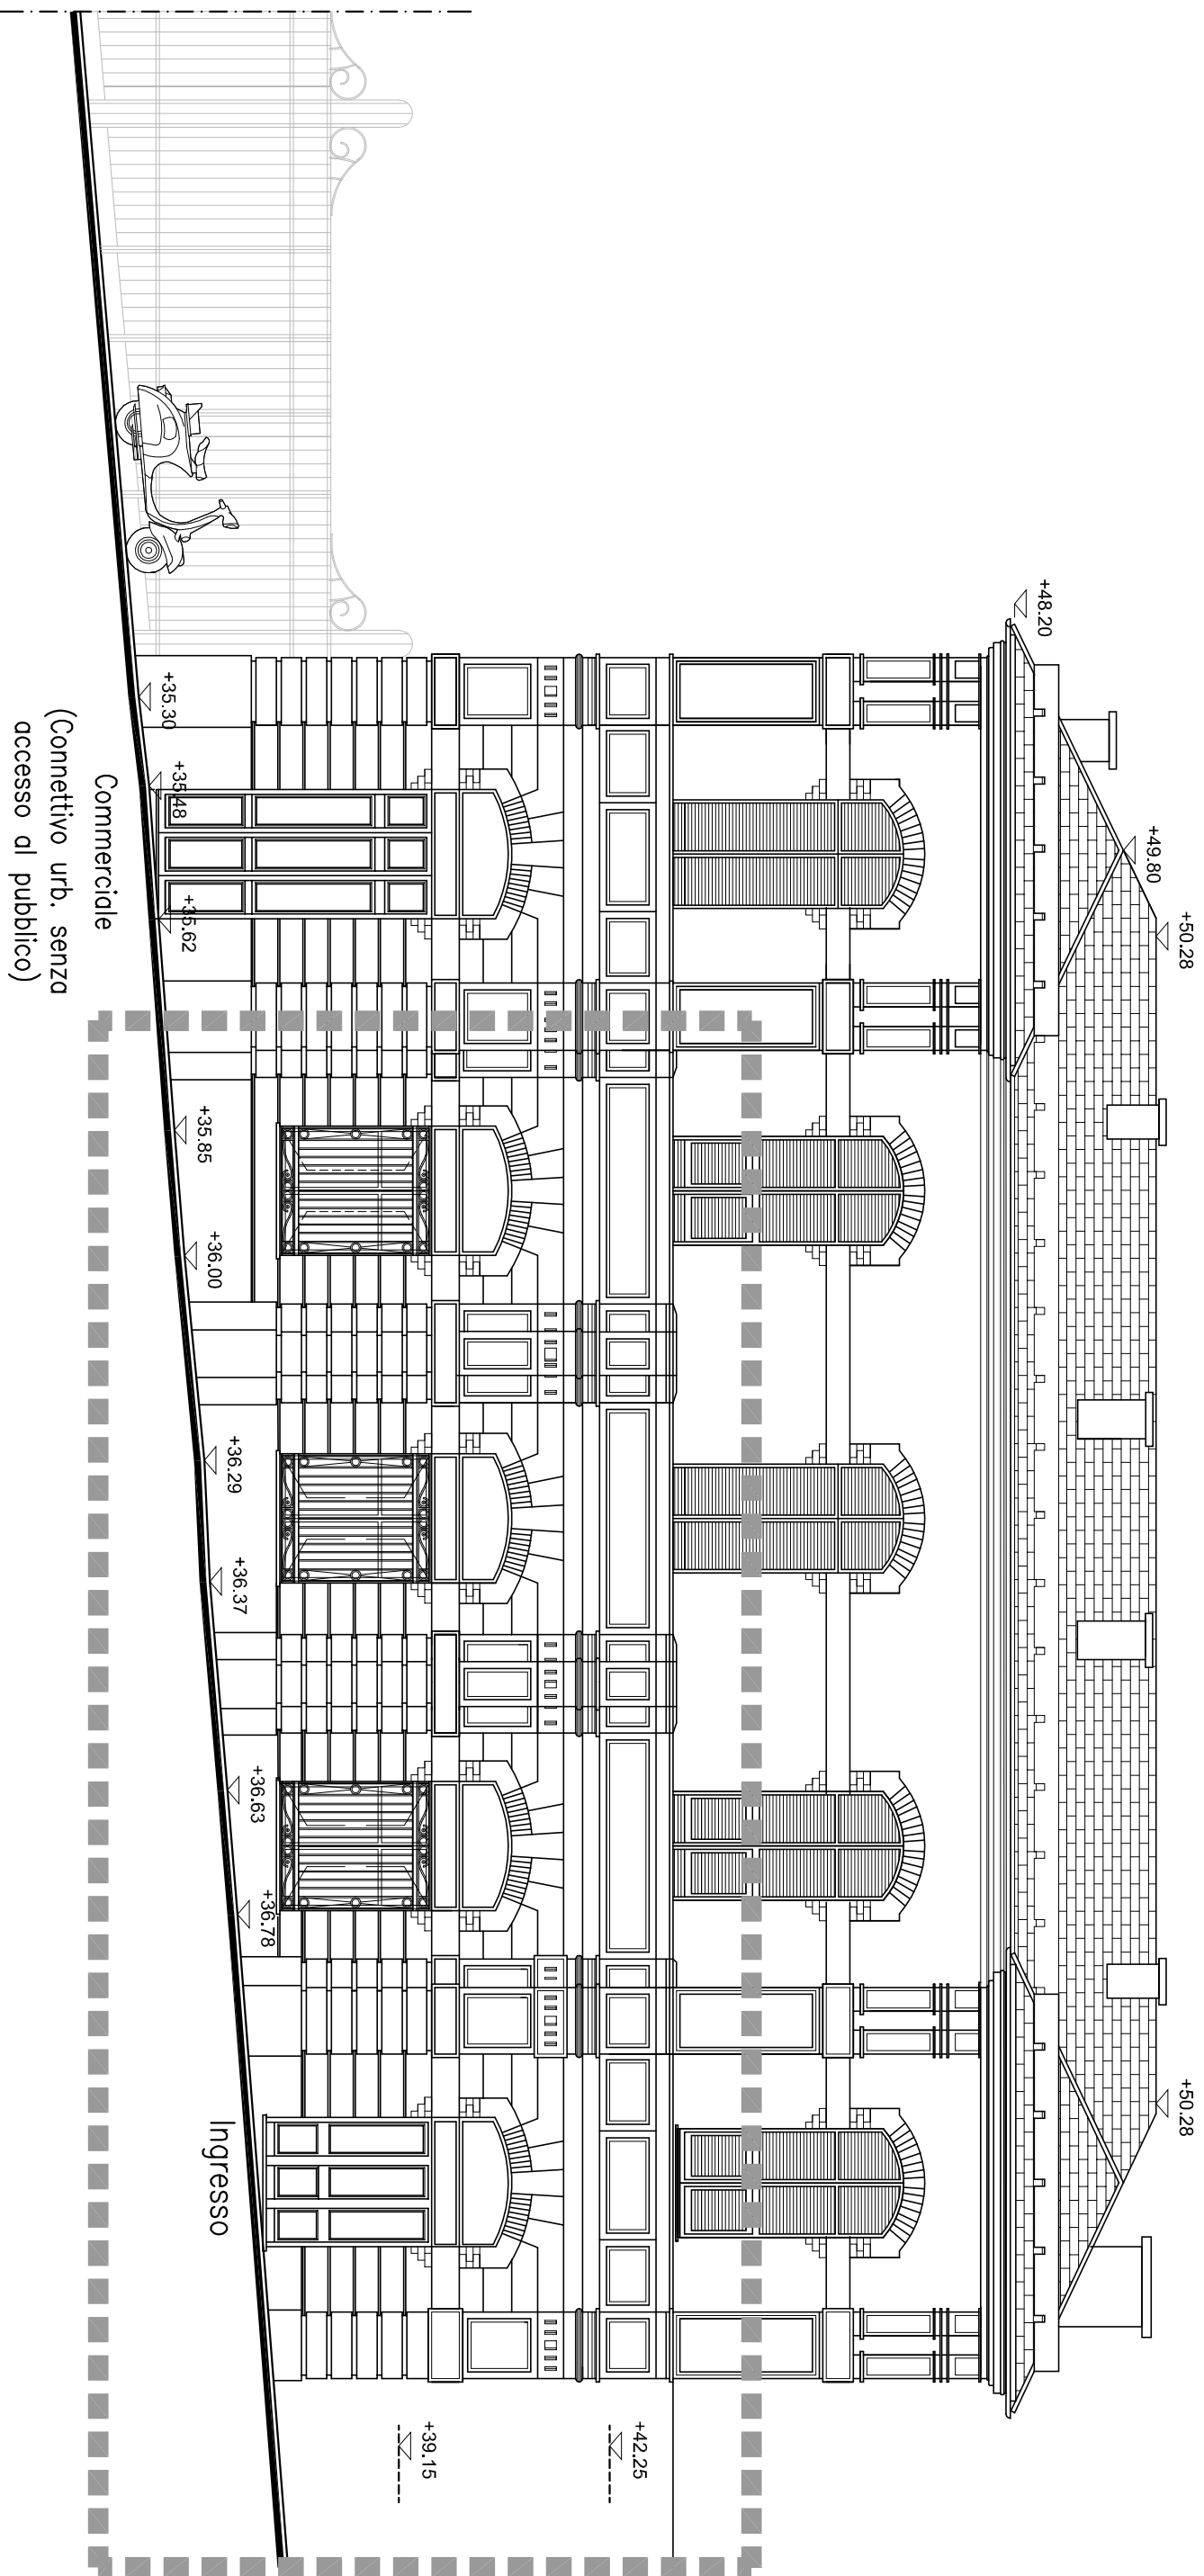

Prospetto EST su Via Venezia