




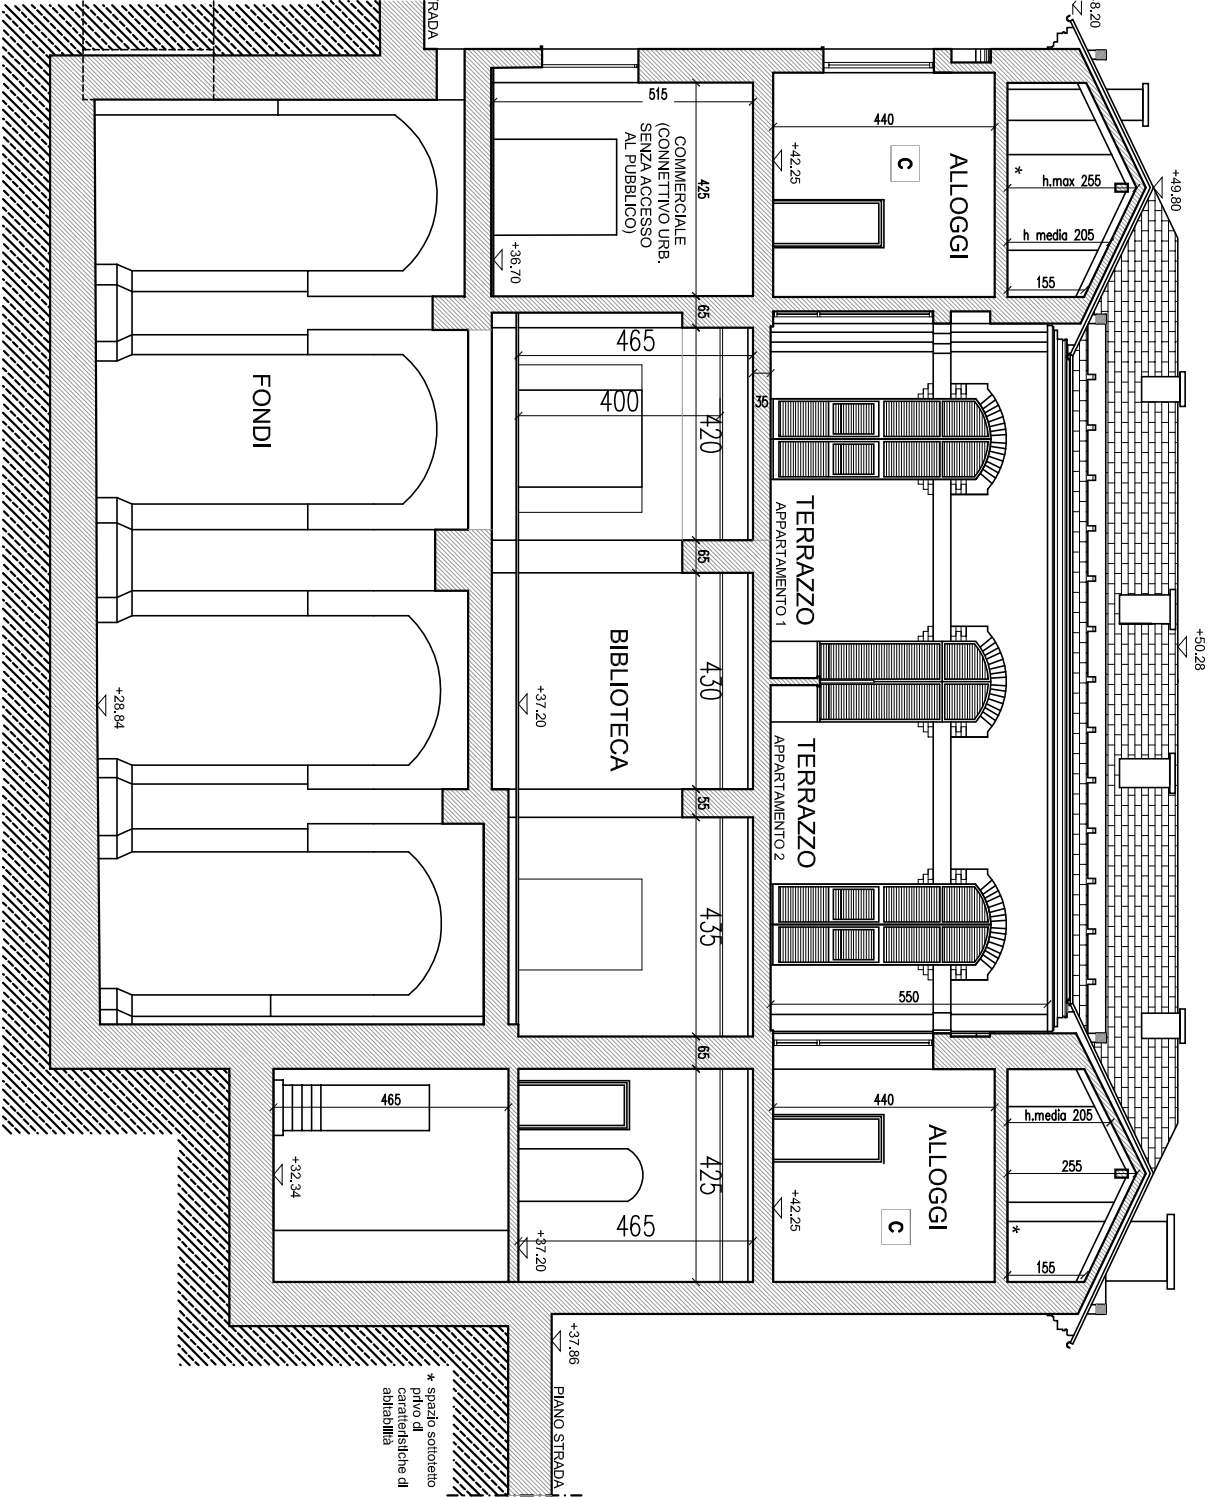

LONGITUDINALE B-B

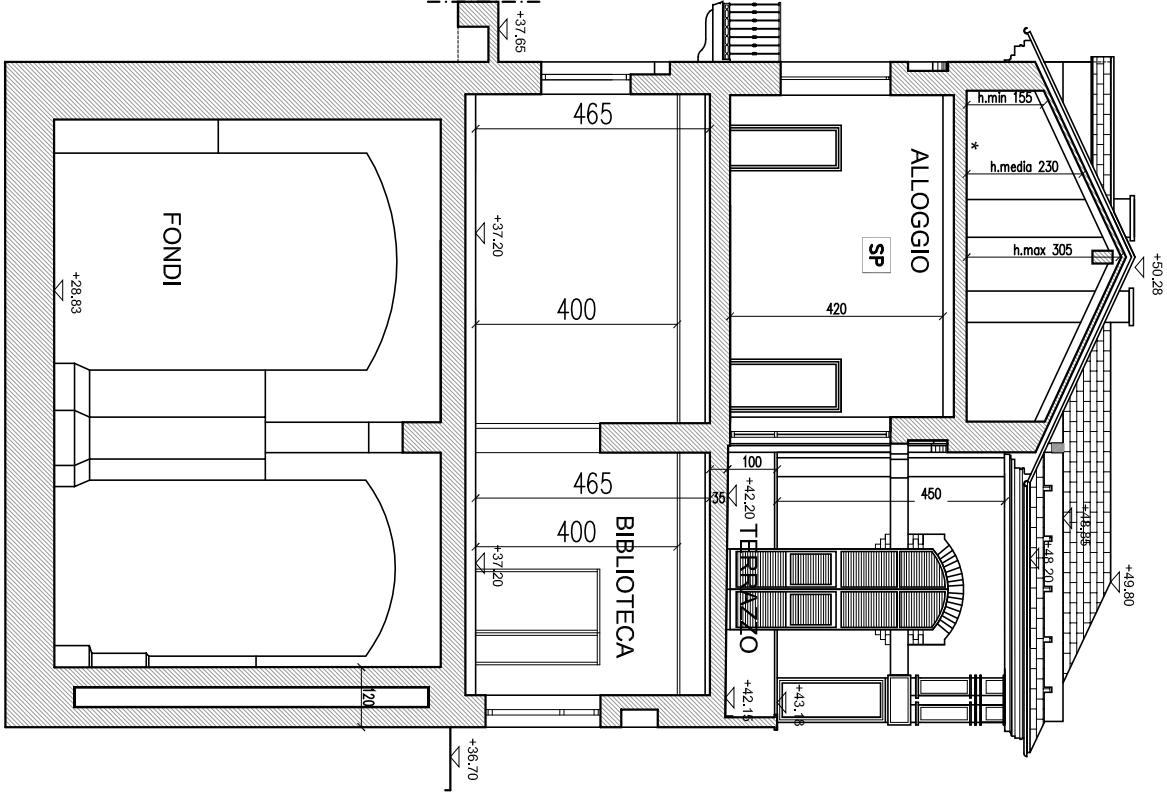

TRASVERSALE A-A

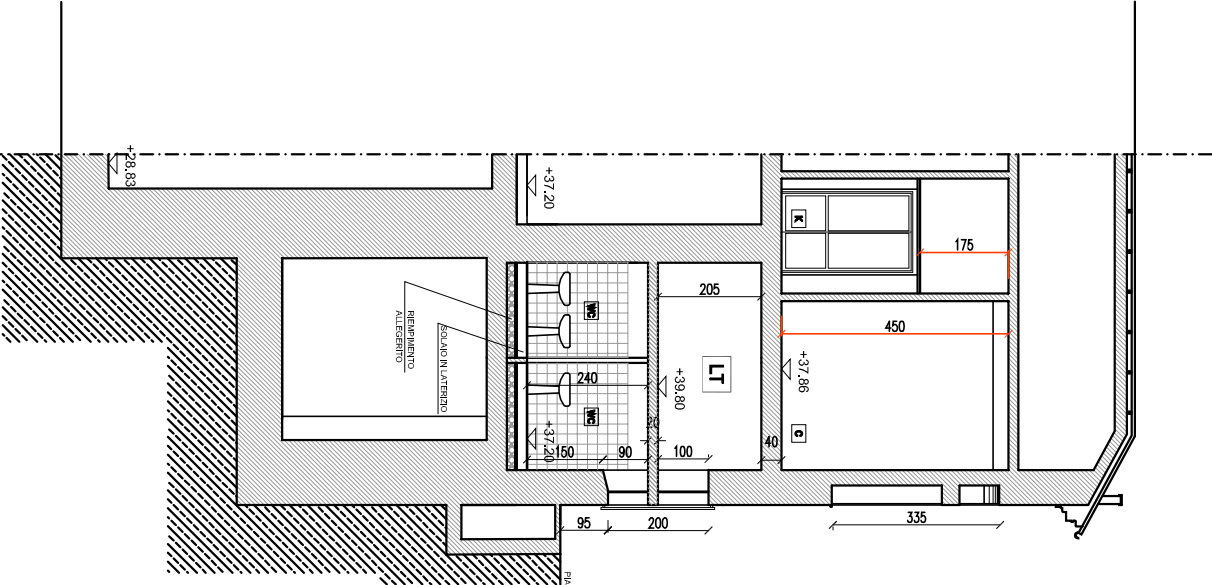

LONGITUDINALE PARZIALE C-C